

Auszug

aus der Niederschrift über die ~~öffentliche~~/nichtöffentliche Gemeinderatssitzung

Der Gemeinderat hat in seiner Sitzung vom 14. Sept. 1971 folgenden Beschluß gefaßt:

Punkt: 7: Änderung des Bebauungsplanes für das Gewann "Unterstöcken" vom 30.8.1956

EntschlieÙung: Der Gemeinderat beschließt gem. § 13 BBauG. die Änderung des Bebauungsplanes für das Gewann "Unterstöcken" vom 30.8.1956 im vereinfachten Verfahren wie folgt:

§ 1

In Erweiterung des Bebauungsplanes darf nord-westlich des Grundstückes Lgb.Nr.424/ auf den Grundstücken Lgb.Nr. 424 und 425, sowie auf dem Grundstück Lgb.Nr. 423/2 nach der Bauskizze je ein Einfamilienwohnhaus erstellt werden.

Die übrigen Bestimmungen des Bebauungsplanes behalten ihre Gültigkeit. 56

§ 2


Die Nachbarn haben durch Unterschrift dieser Änderung zugestimmt.
(ist noch nachzuholen)

Abstimmungsergebnis: Einstimmig.

Die Übereinstimmung dieses Auszuges mit der Niederschrift wird hiermit bestätigt.

Bürgermeisteramt

Spumelt
(Unterschrift)

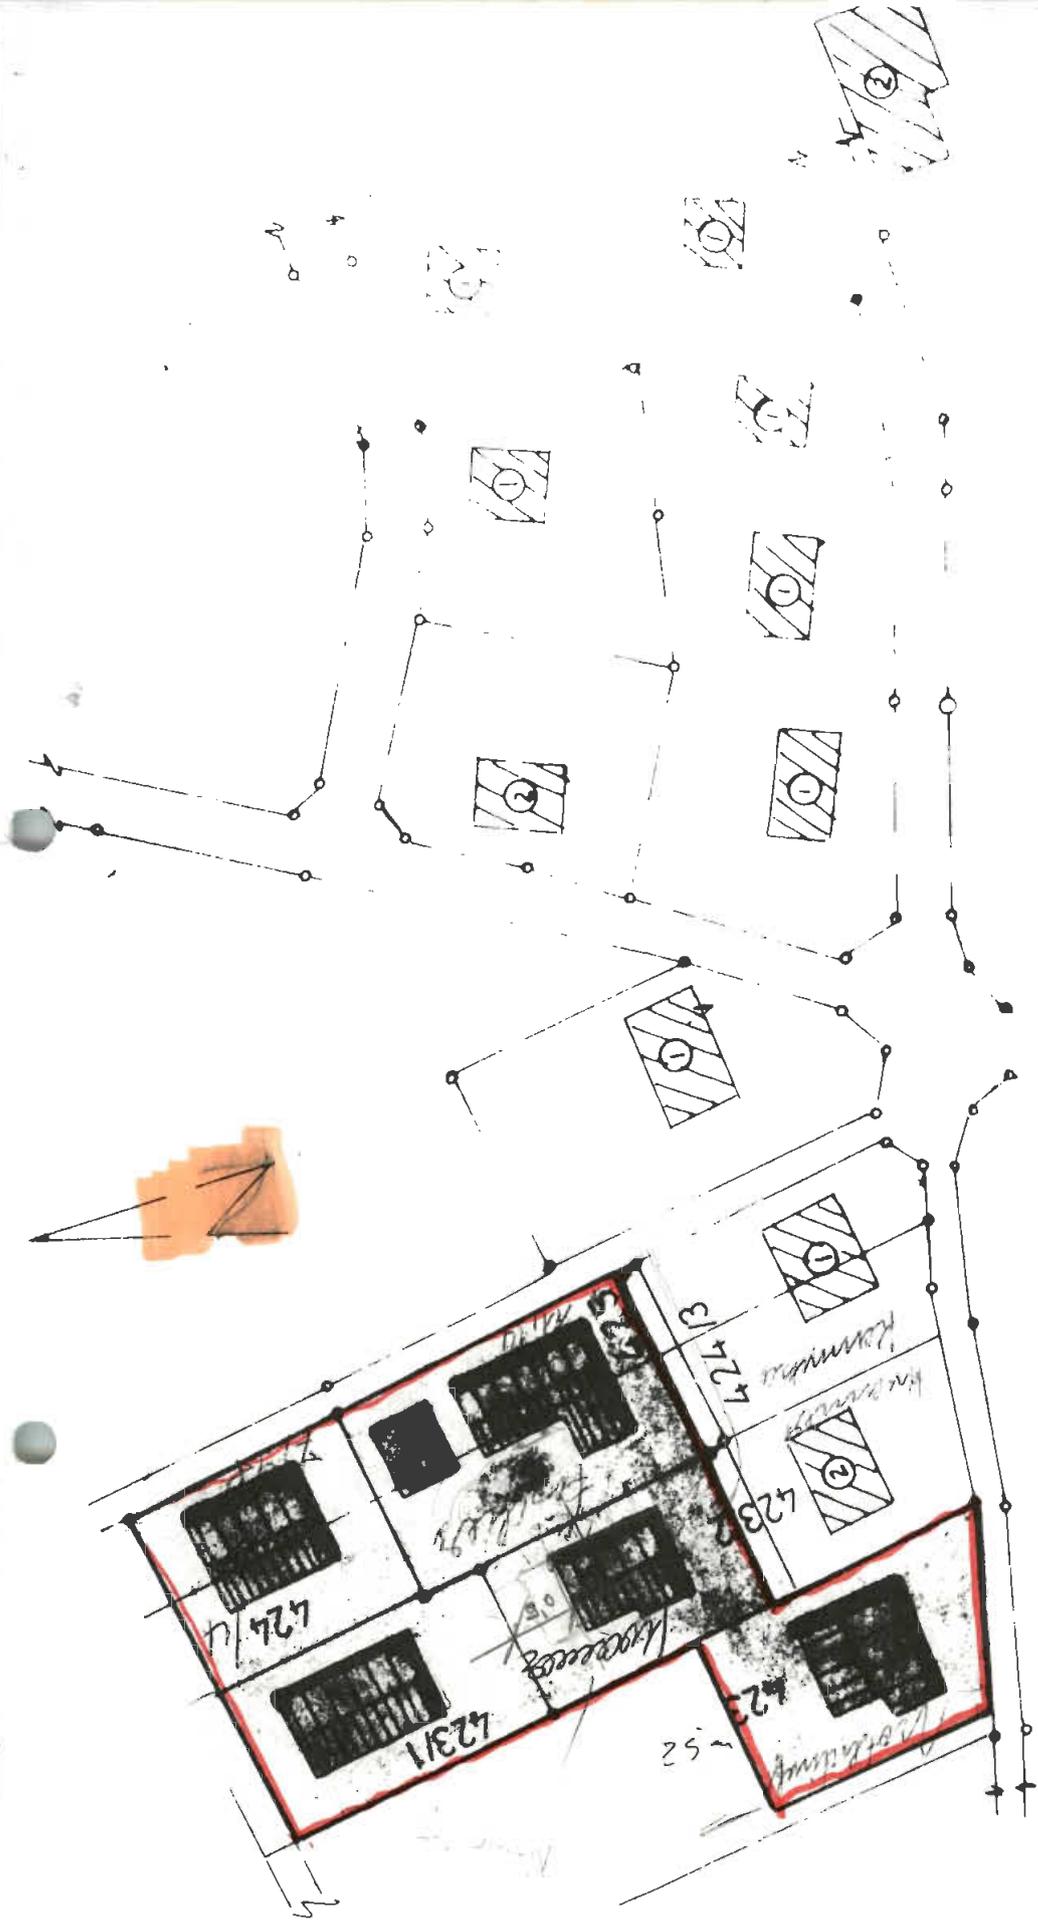

1:1000

GEMEINDE LAUCHRINGEN

ERGÄNZUNG DER BEBAUUNG IM
GEWANN "HOCHSTRASSE"

LAGEBUCH N° 423.424.425

BEBAUUNG (BESTEHEND)

BEBAUUNG (ERGÄNZUNG)

