


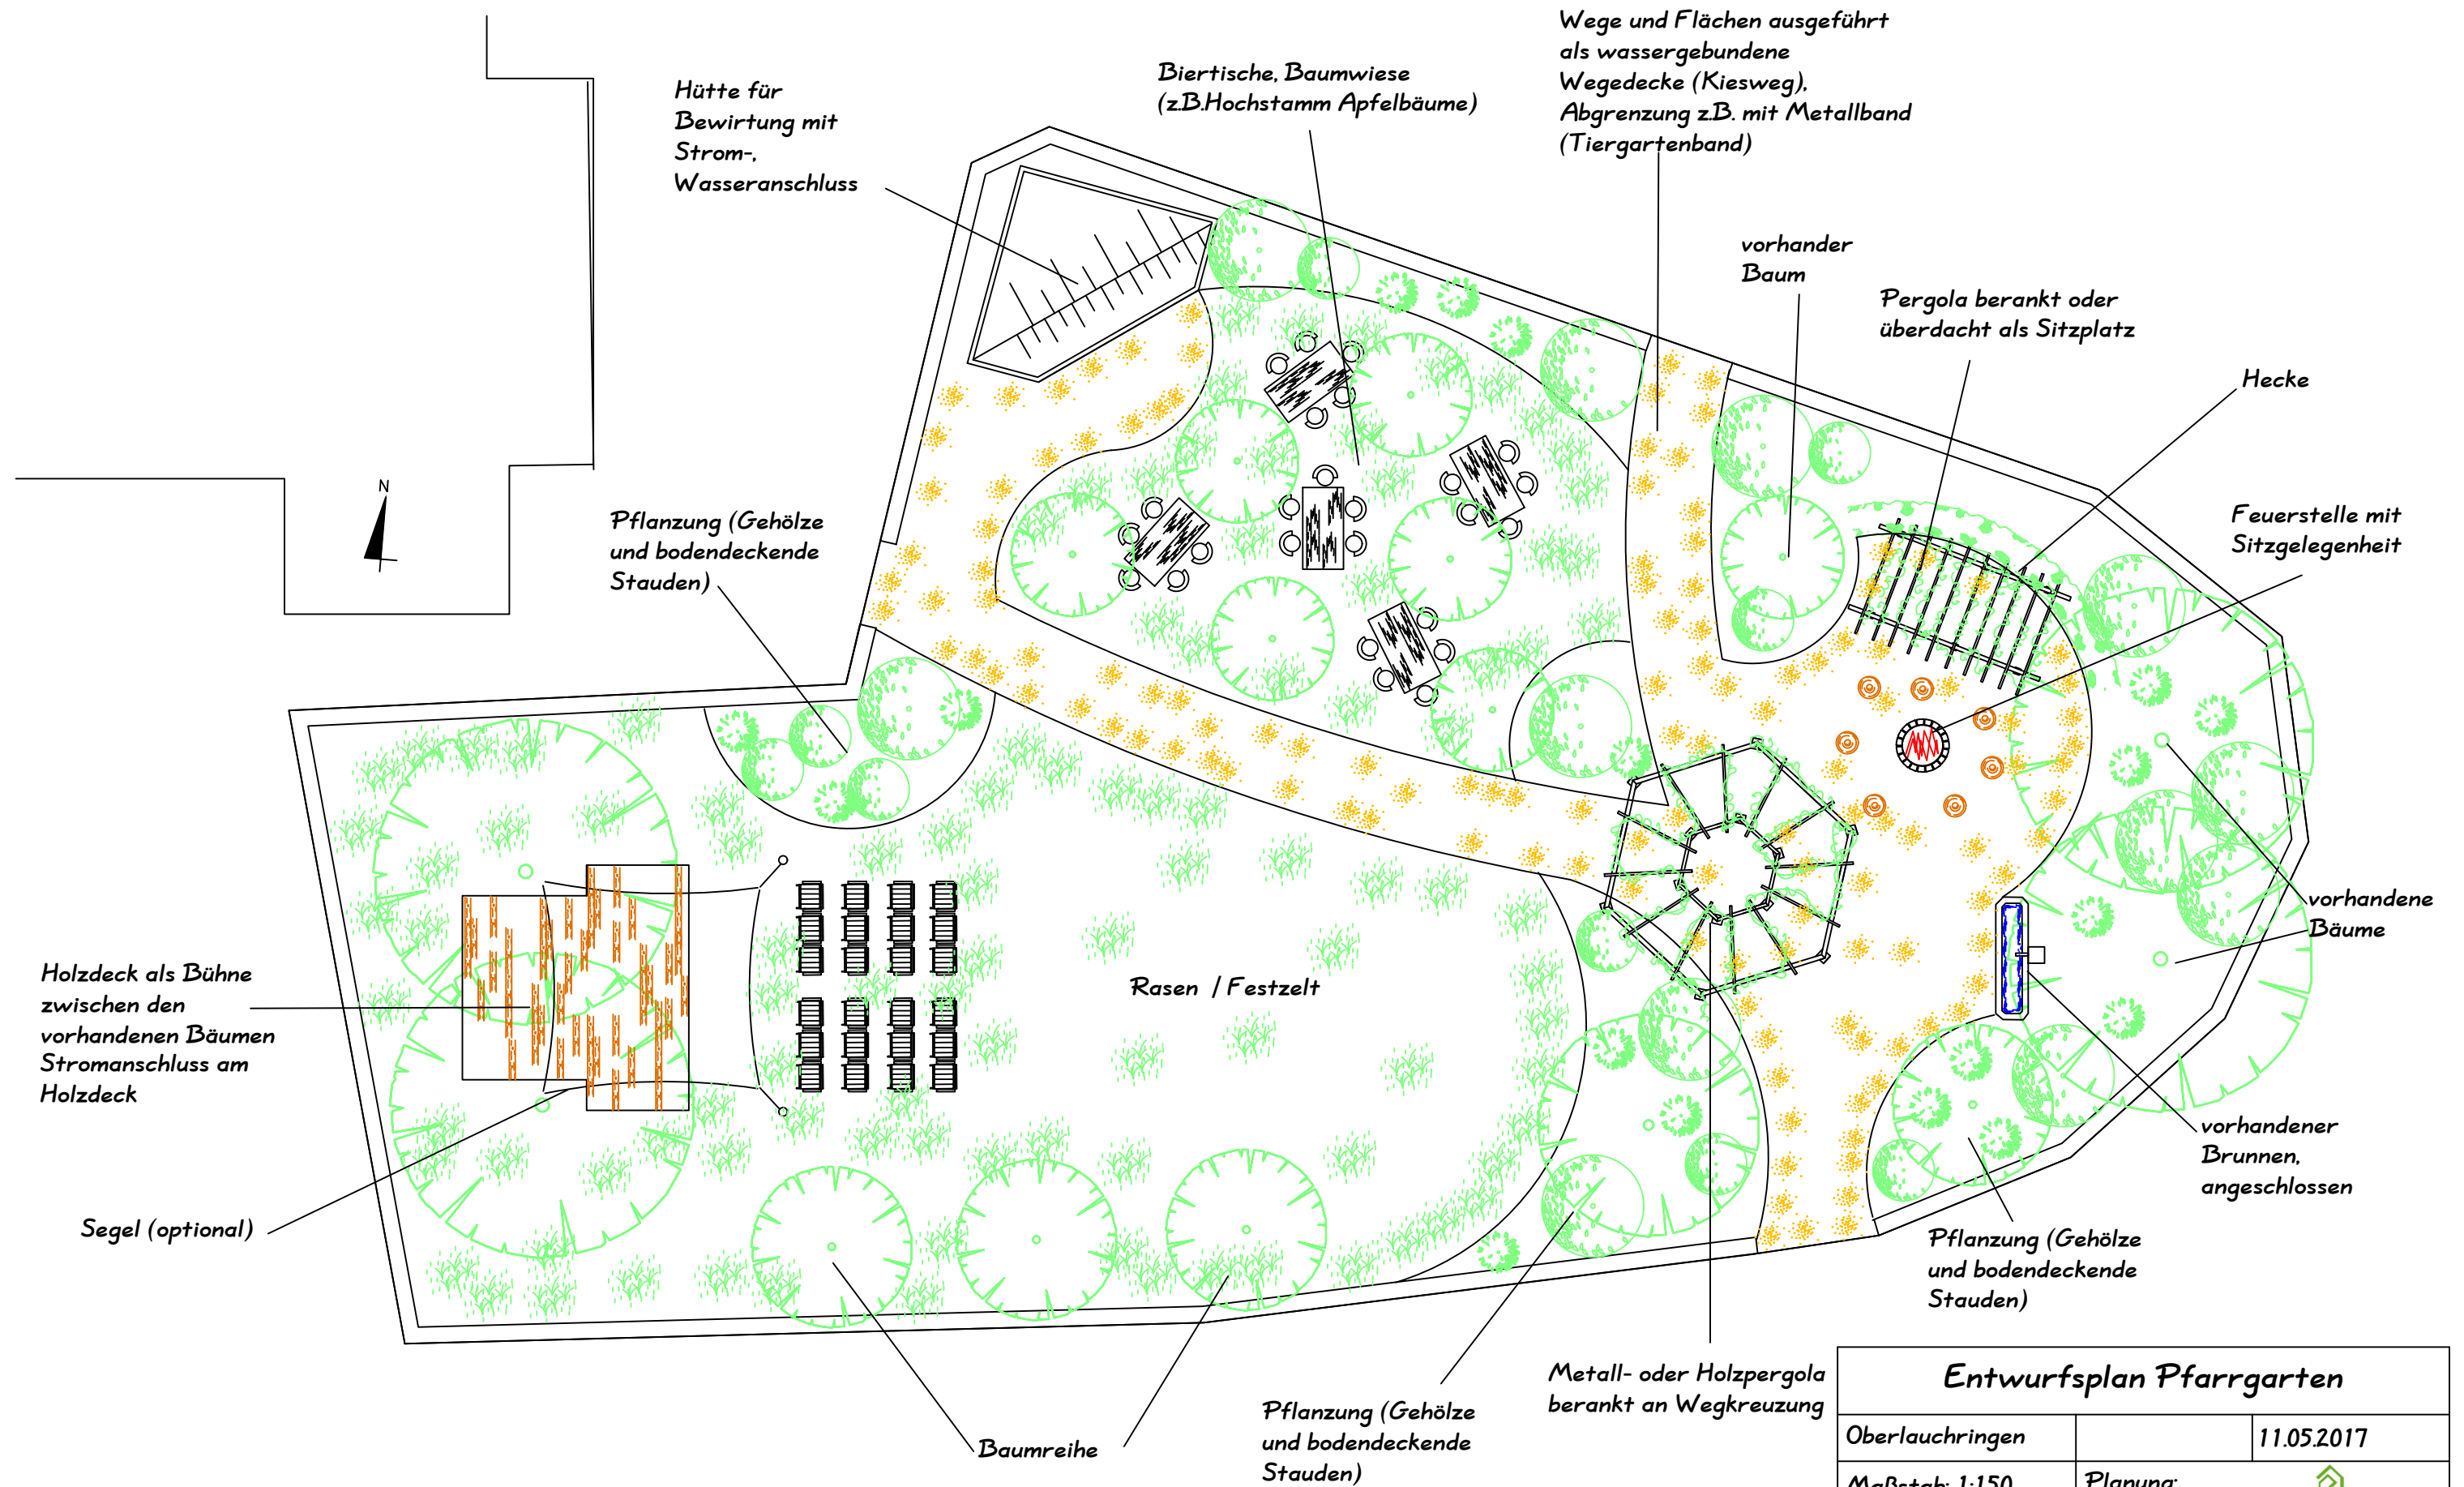

Entwurfsplan Pfarrgarten

Oberlauchringen	11.05.2017
Maßstab: 1:150	Planung:
Dieser Plan wurde nach den zur Verfügung gestellten Lage- und Bebauungsplänen gefertigt. Für die Richtigkeit baulicher Einzelheiten übernehmen wir keine Gewähr.	
Gartenberatung Verband Wohneigentum Ba.-Wü. e.V. Sven Görlitz, Techniker im Garten- und Landschaftsbau, Kontakt: Steinhäuserstr. 1 76135 Karlsruhe Tel: 0721-9816235 gartenberatung-bw@verband-wohneigentum.de verband-wohneigentum.de / gartenberatung.de	